

DATE

JUIN 2019

Modifications	Date	Ind
Première émission 03/07/19	a	

Commune de Cesson - Seine-et-Marne

ZAC Cesson Centre

SYNOPTIQUE RÉSEAU

31


échelle
1/1000

Maîtres d'œuvre
Atelier Tourmesol, paysagiste
Technys, VRD



TECHNYYS
INGÉNIERIE ET MAÎTRISE D'ŒUVRE

Copie conforme
Pour le Préfet et par délégation
La Chef du Service Territoires,
Aménagements et Connaissances



ADELE HADAY-JACQUET

Vu pour être annexé à mon arrêté du
29 Septembre 2021/ n°2021/DDT/STAC/001

Le Préfet de Seine-et-Marne

Lionel BEFFRE

signé

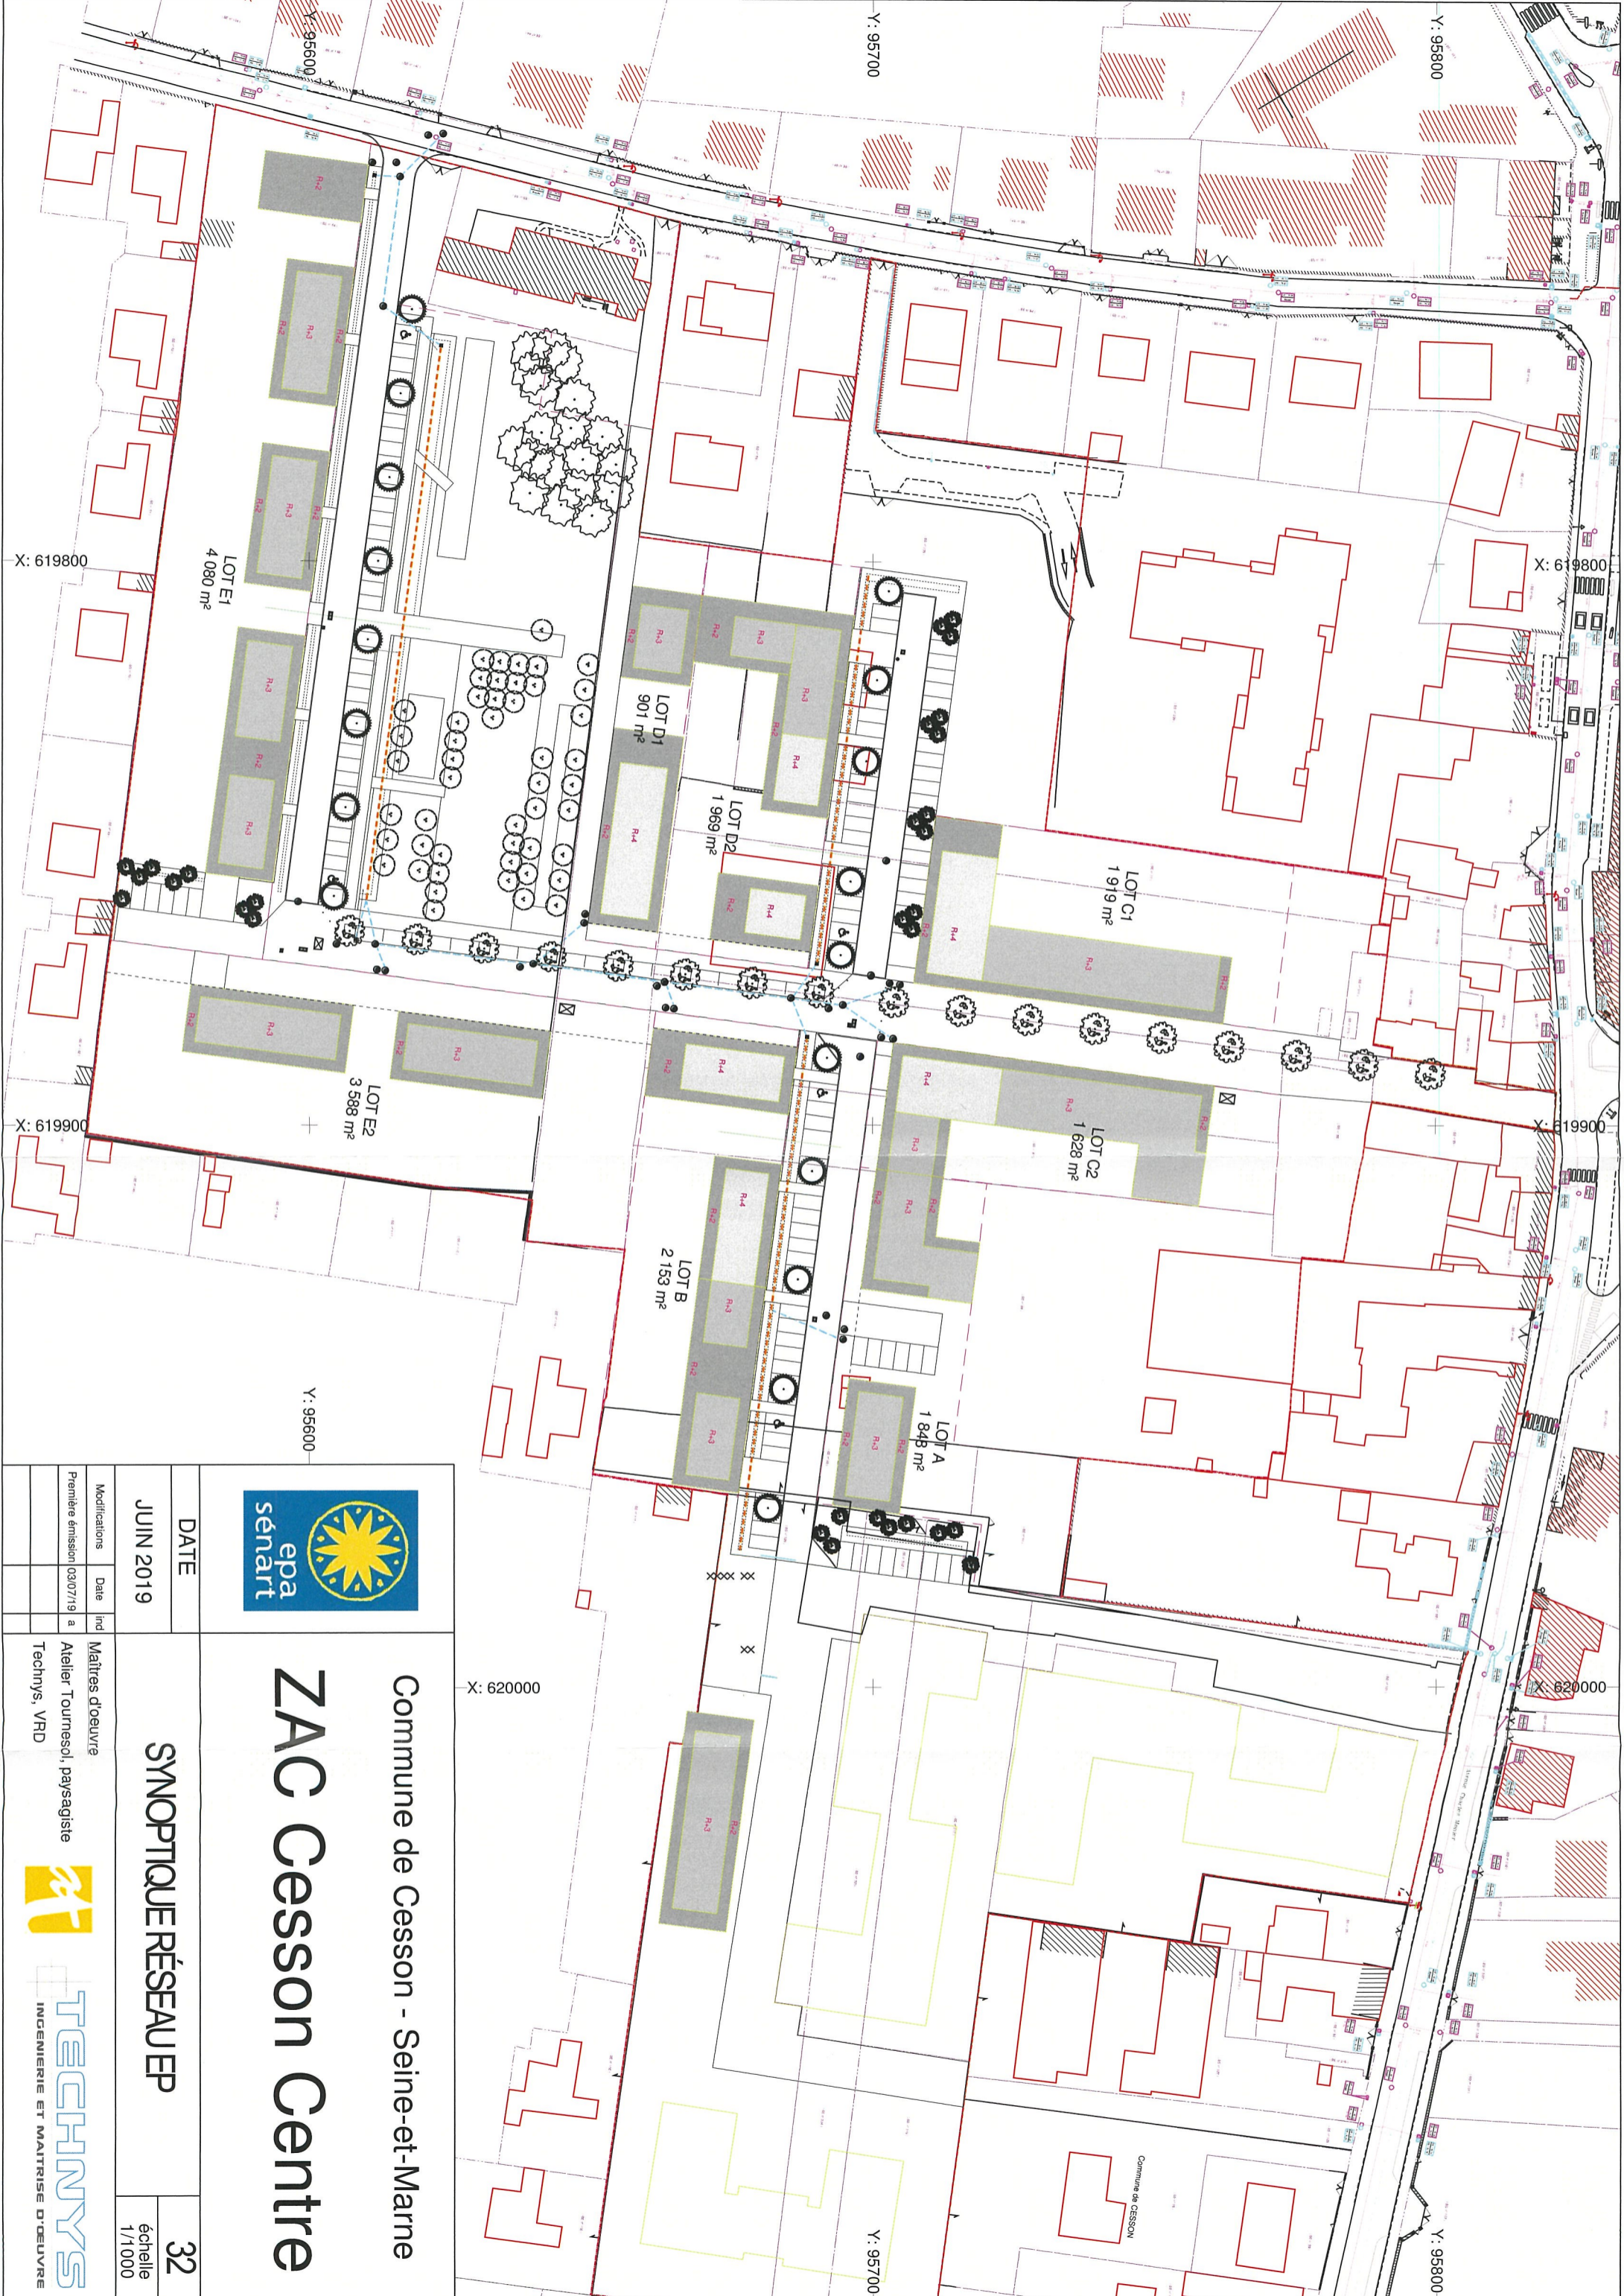

Commune de Cesson - Seine-et-Marne

ZAC Cesson Centre

DATE
JUN 2019

SYNOPTIQUE RÉSEAU EP

32


échelle
1/1000

Modifications	Date	Ind
Première émission 03/07/19	a	

Maîtres d'œuvre
Atelier Tourmesol, paysagiste
Technys, VRD



TECHNYS
INGÉNIERIE ET MAÎTRISE D'ŒUVRE


Copie conforme
Pour le Préfet et par délégation
La Chef du Service Territoires,
Aménagements et Connaissances

Aude LEDAY-JACQUET

Vu pour être annexé à mon arrêté du
29 Septembre 2021/ n°2021/DDT/STAC/001

Le Préfet de Seine-et-Marne

Lionel BEFFRE

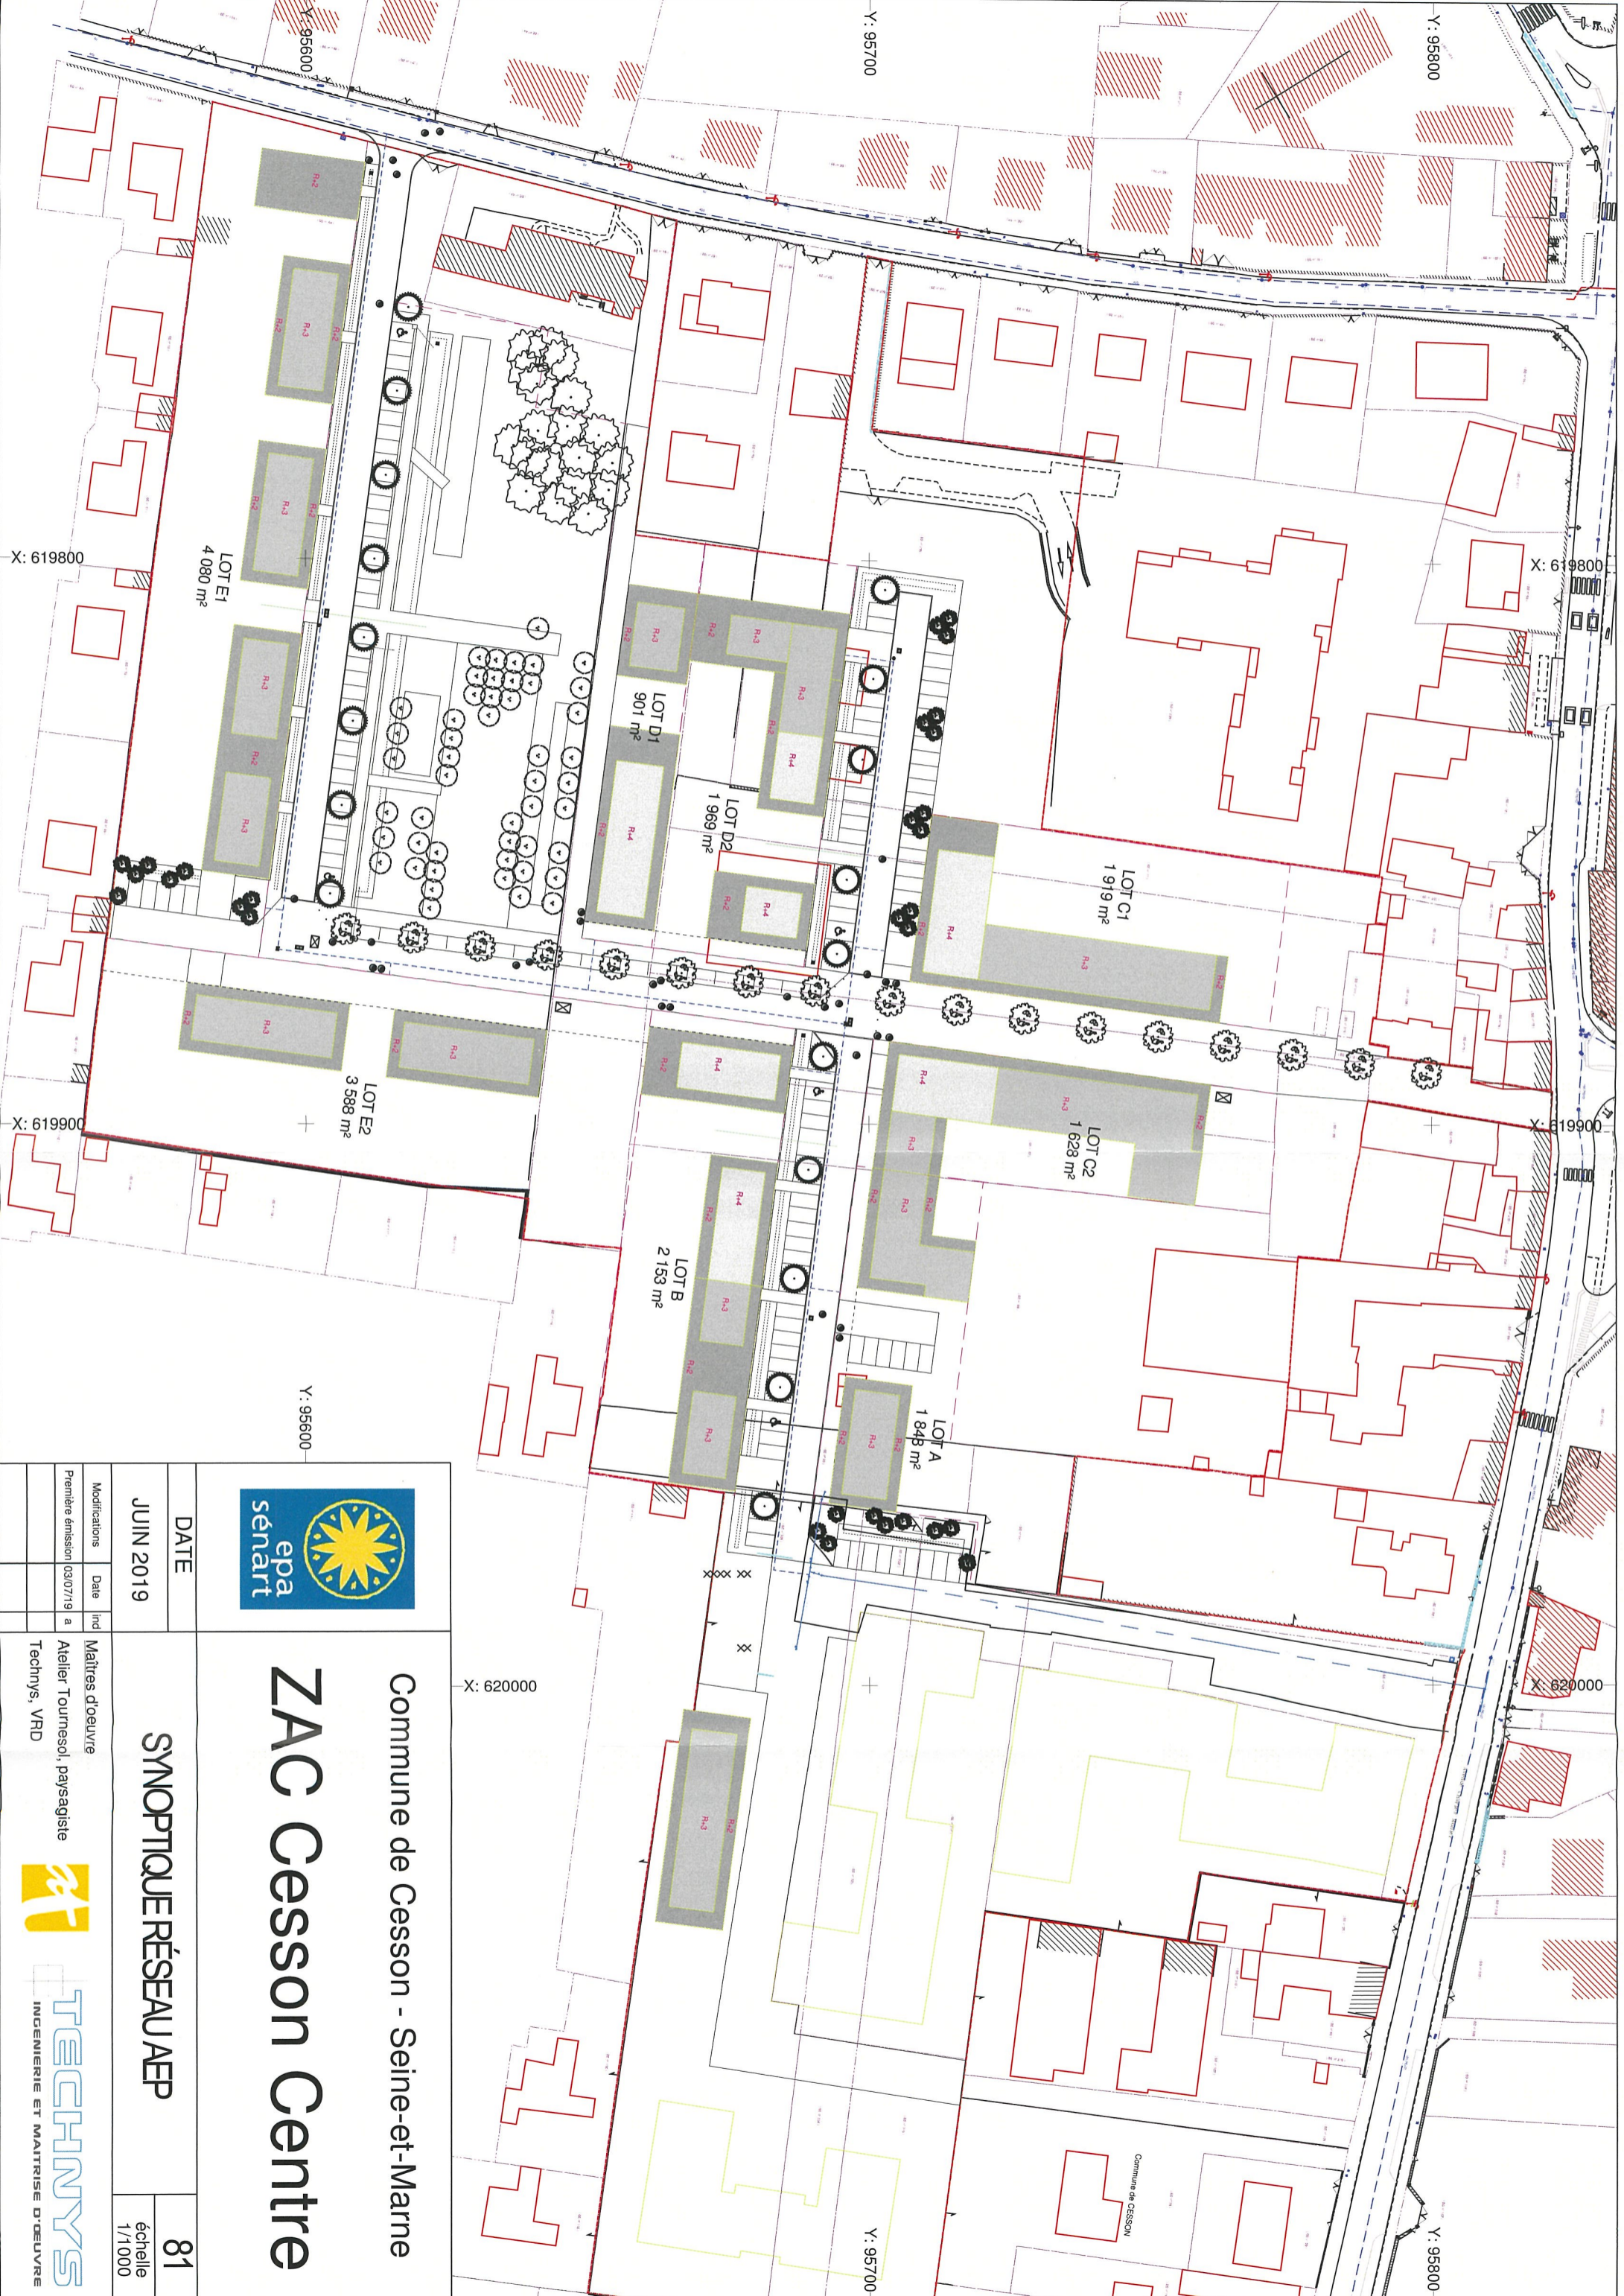



Commune de Cesson - Seine-et-Marne

ZAC Cesson Centre

DATE

JUN 2019

81

SYNOPTIQUE RÉSEAU AEP

échelle
1/1000

Modifications	Date	Int
Première émission	03/07/19	a

Maitres d'oeuvre
Atelier Tournesol, paysagiste
Technys, VRD



TECHNYS
INGÉNIERIE ET MAÎTRISE D'ŒUVRE

Copie conforme
Pour le Préfet et par délégation
La Chef du Service Territoires,
Aménagements et Connaissances




Arde LEDAY-JACQUET

Vu pour être annexé à mon arrêté du
29 Septembre 2021/ n°2021/DDT/STAC/001

Le Préfet de Seine-et-Marne

Lionel BEFFRE



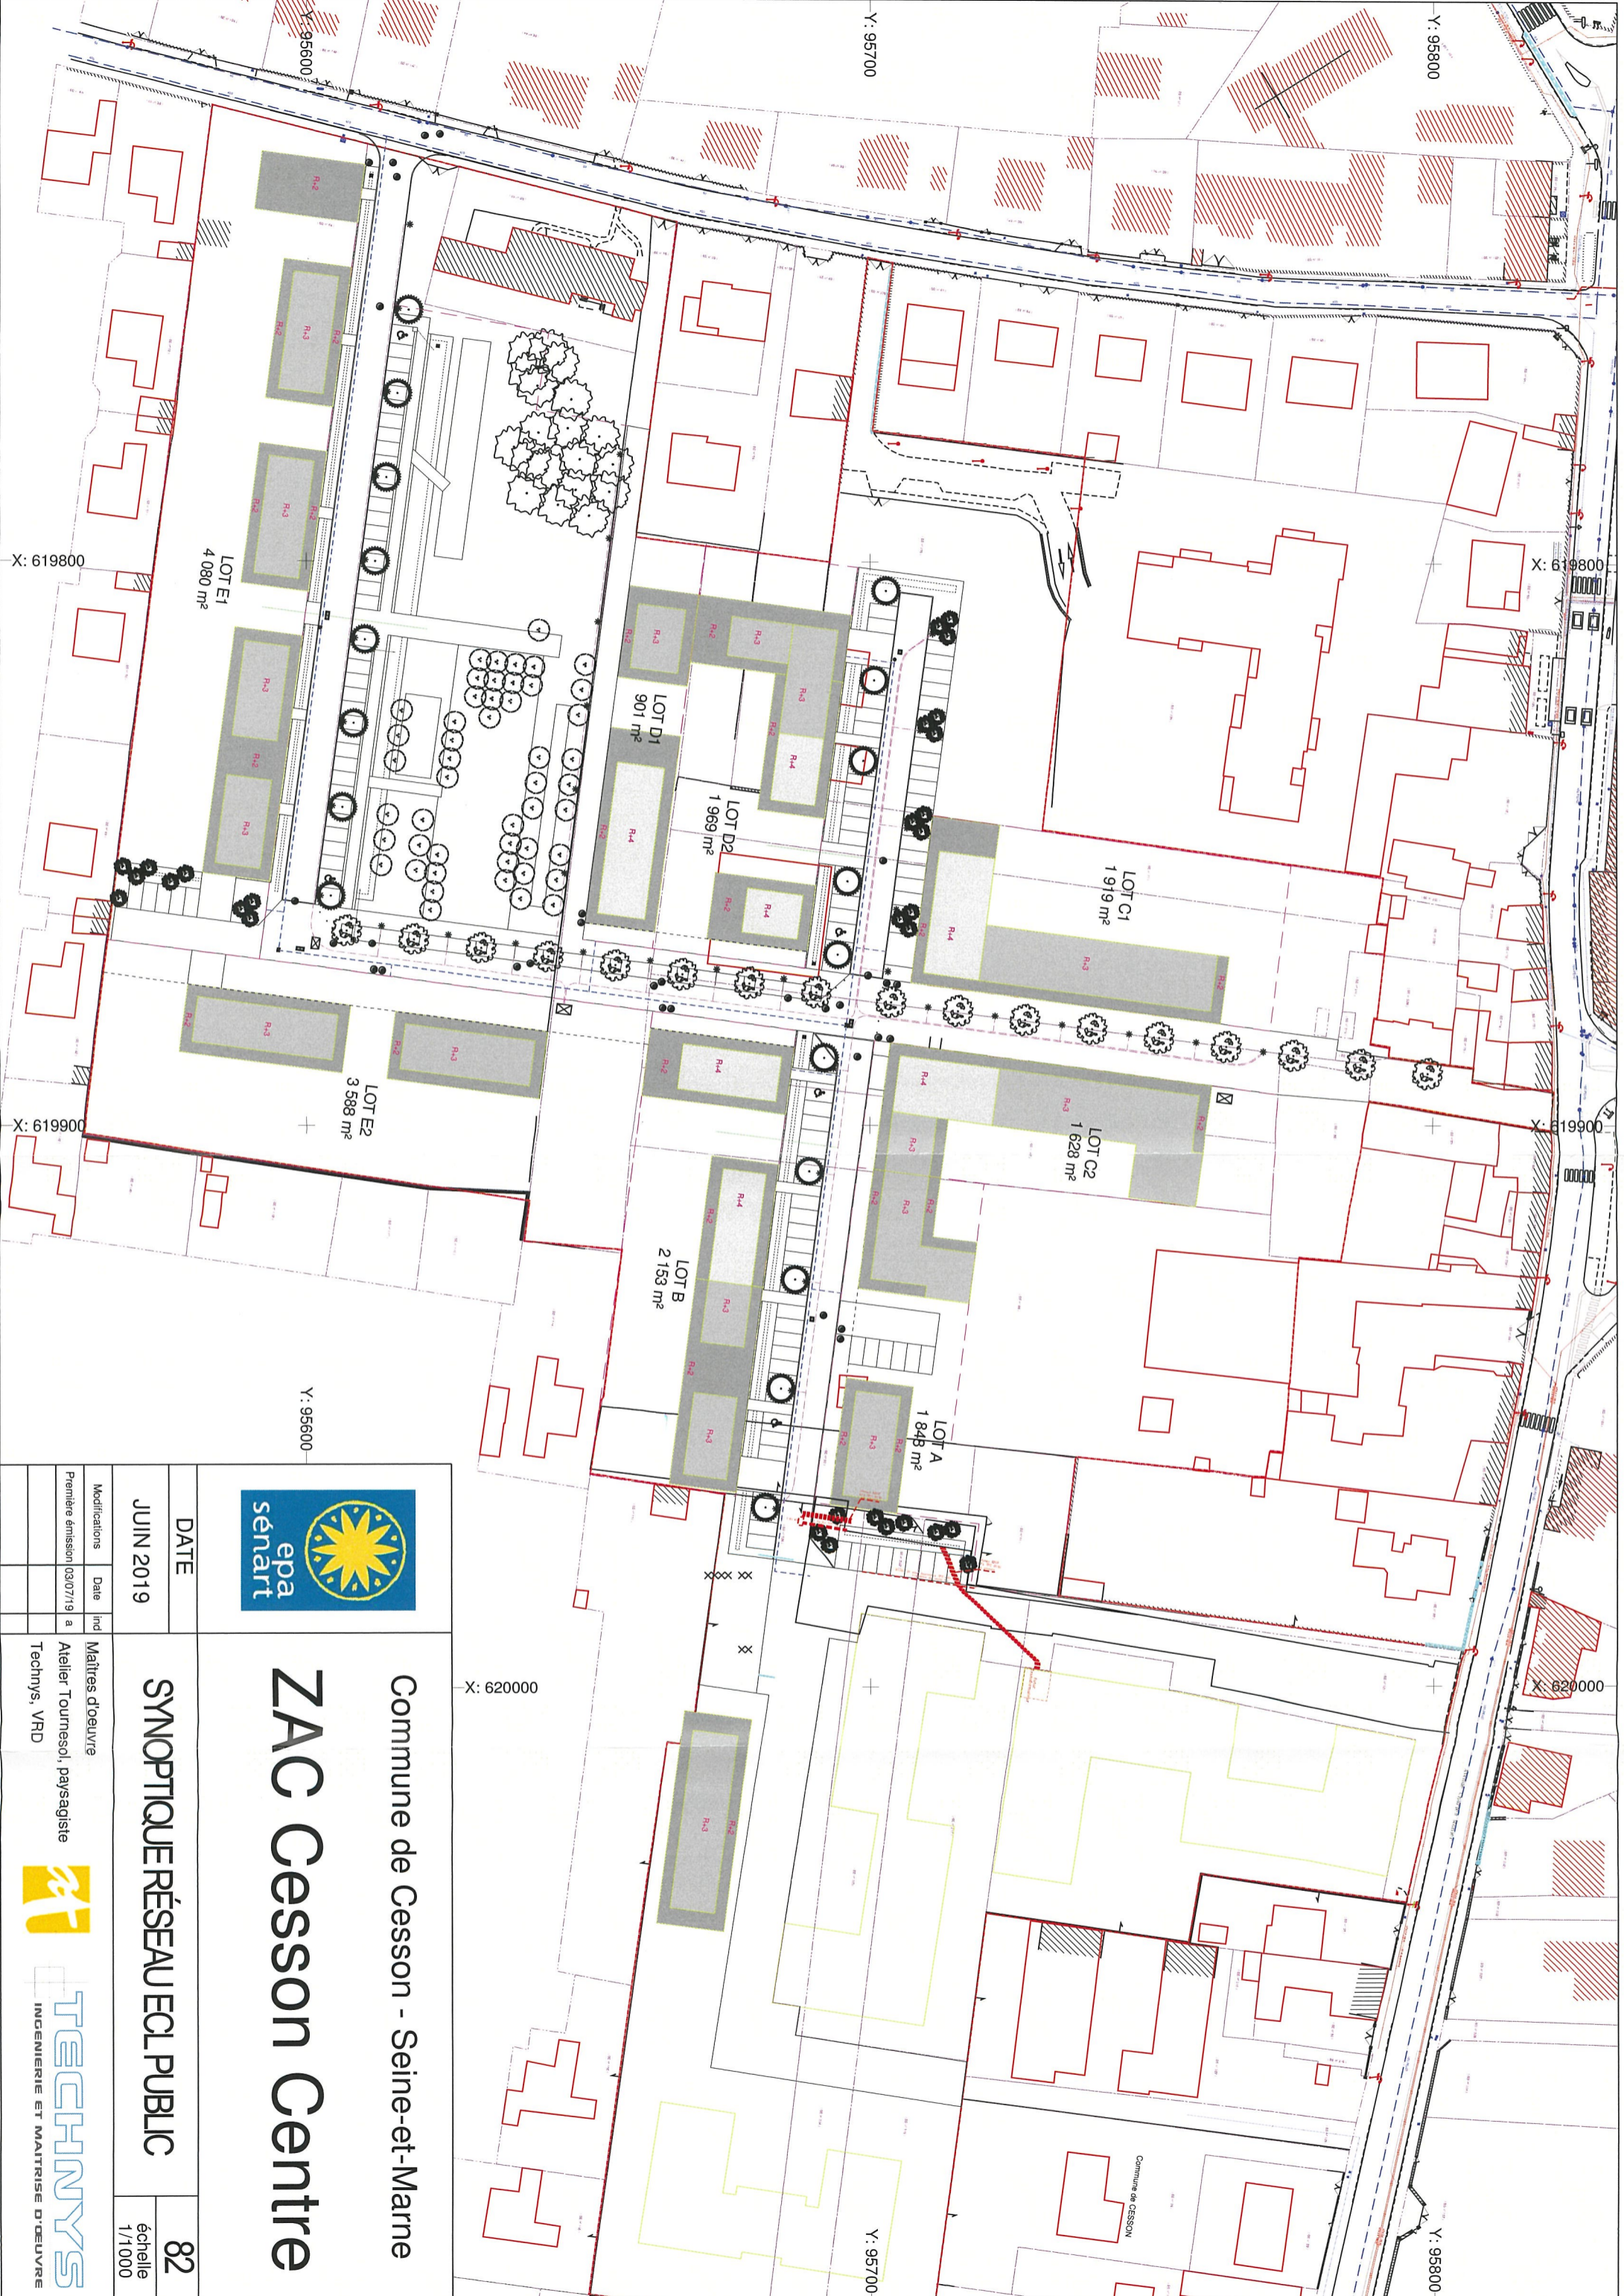

Commune de Cesson - Seine-et-Marne

ZAC Cesson Centre

DATE

JUIN 2019

82

SYNOPTIQUE RÉSEAU ECL PUBLIC

échelle
1/1000

Modifications

Date

Maitres d'oeuvre

Première émission 03/07/19 a

Atelier Tournesol, paysagiste

Technys, VRD



TECHNYS
INGÉNIERIE ET MAÎTRISE D'ŒUVRE

Copie conforme

Pour le Préfet et par délégation
La Chef du Service Territoires,
Aménagements et Connaissances



Aude LEDAY-JACQUET

Vu pour être annexé à mon arrêté du
29 Septembre 2021/ n°2021/DDT/STAC/001

Le Préfet de Seine-et-Marne

Lionel BEFFRE



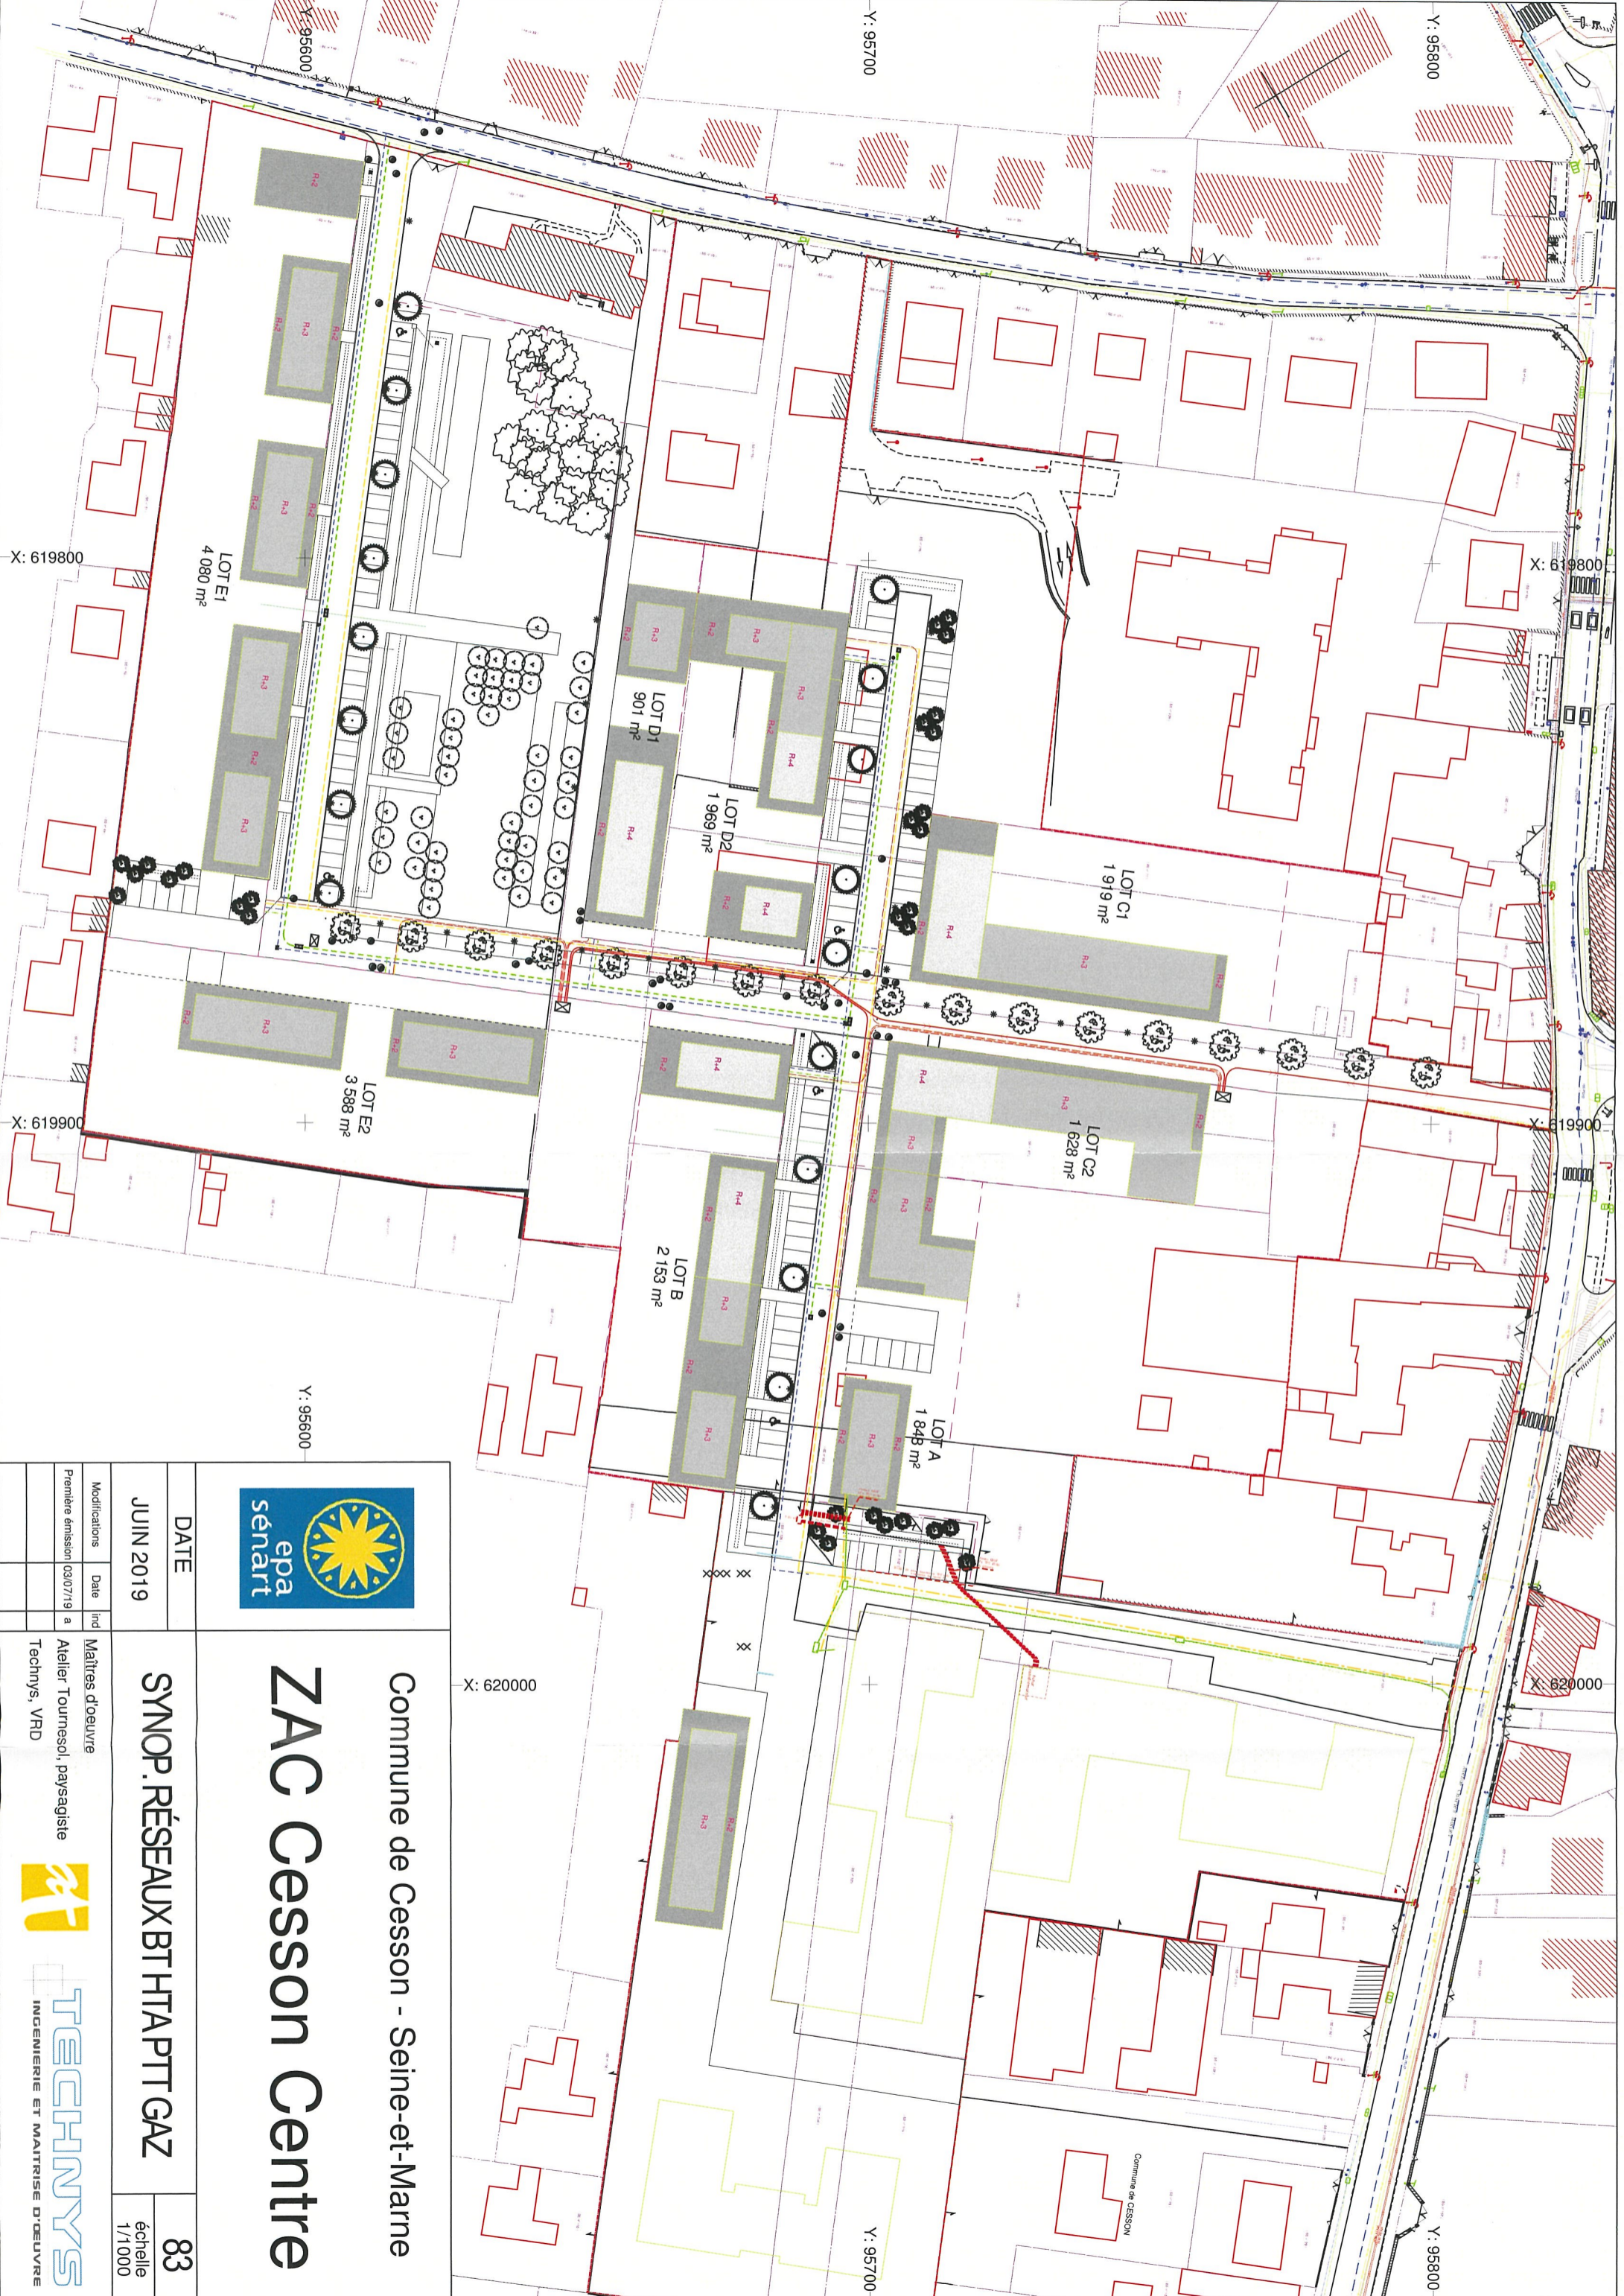

Commune de Cesson - Seine-et-Marne

ZAC Cesson Centre

DATE
JUN 2019

SYNOP. RÉSEAUX BT HTA PTT GAZ

83

échelle
1/1000


Modifications	Date	Int
Première émission 03/07/19 a		

Maitres d'oeuvre
Atelier Tournesol, paysagiste
Technys, VRD



TECHNYS
INGÉNIEURIE ET MAÎTRISE D'ŒUVRE

Copie conforme
Pour le Préfet et par délégation
La Chef du Service Territoires,
Aménagements et Connaissances

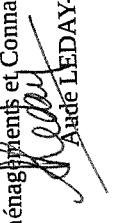
Sande LEDAY-JACQUET

Vu pour être annexé à mon arrêté du
29 Septembre 2021/ n°2021/DDT/STAC/001

Le Préfet de Seine-et-Marne

Lionel BEFFRE

